

Agenzia delle Entrate
CATASTO FABBRICATI
Ufficio Provinciale di
Caserta

Dichiarazione protocollo n. CE0032596 del 17/02/2015

Planimetria di u.i.u. in Comune di Casal Di Principe

Via Giacosa

civ. SNC

Identificativi Catastali:

Sezione:

Foglio: 17

Particella: 5273

Subalterno: 3

Compilata da:

Sparaco Giovanni

Iscritto all'albo:

Architetti

Prov. Caserta



N. 1425

Scheda n. 1

Scala 1:200

PIANTA PIANO SEMINTERRATO

H= 2,50 m

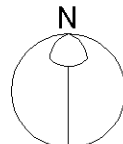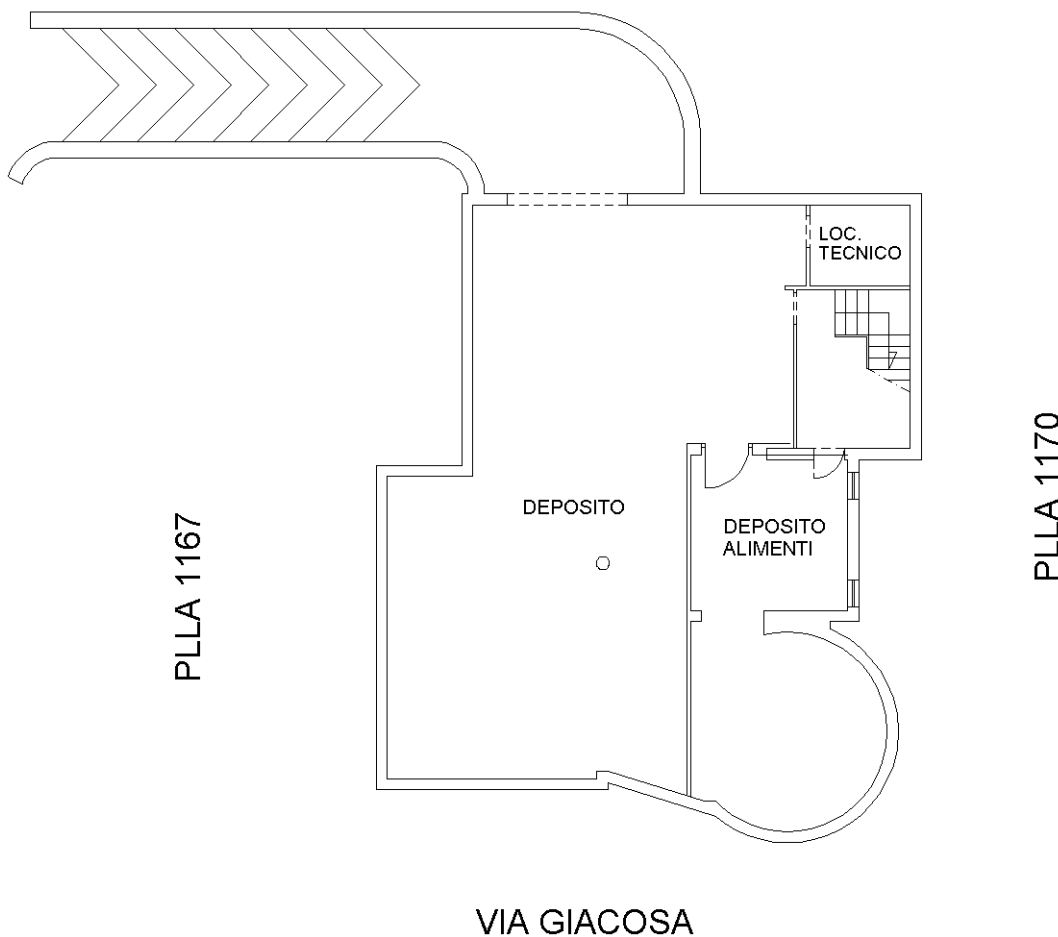

Ultima planimetria in atti

Catasto dei Fabbricati - Situazione al 12/10/2023 - Comune di CASAL DI PRINCIPALE(B872) - < Foglio 17 - Particella 5273 - Subalterno 3 >
VIA S. GIACOSA n. SNC Piano S1