

**Agenzia delle Entrate  
CATASTO FABBRICATI  
Ufficio Provinciale di  
Caserta**

Dichiarazione protocollo n. CE0032600 del 17/02/2015

Planimetria di u.i.u. in Comune di Casal Di Principe

Via Giacosa

civ.

Identificativi Catastali:

Sezione:  
Foglio: 17  
Particella: 5273  
Subalterno: 5

Compilata da:  
Sparaco Giovanni  
Iscritto all'albo:  
Architetti

Prov. Caserta


N. 1425

Scheda n. 1


Scala 1:200

### PIANTA PIANO TERRA

H= 3,10 m

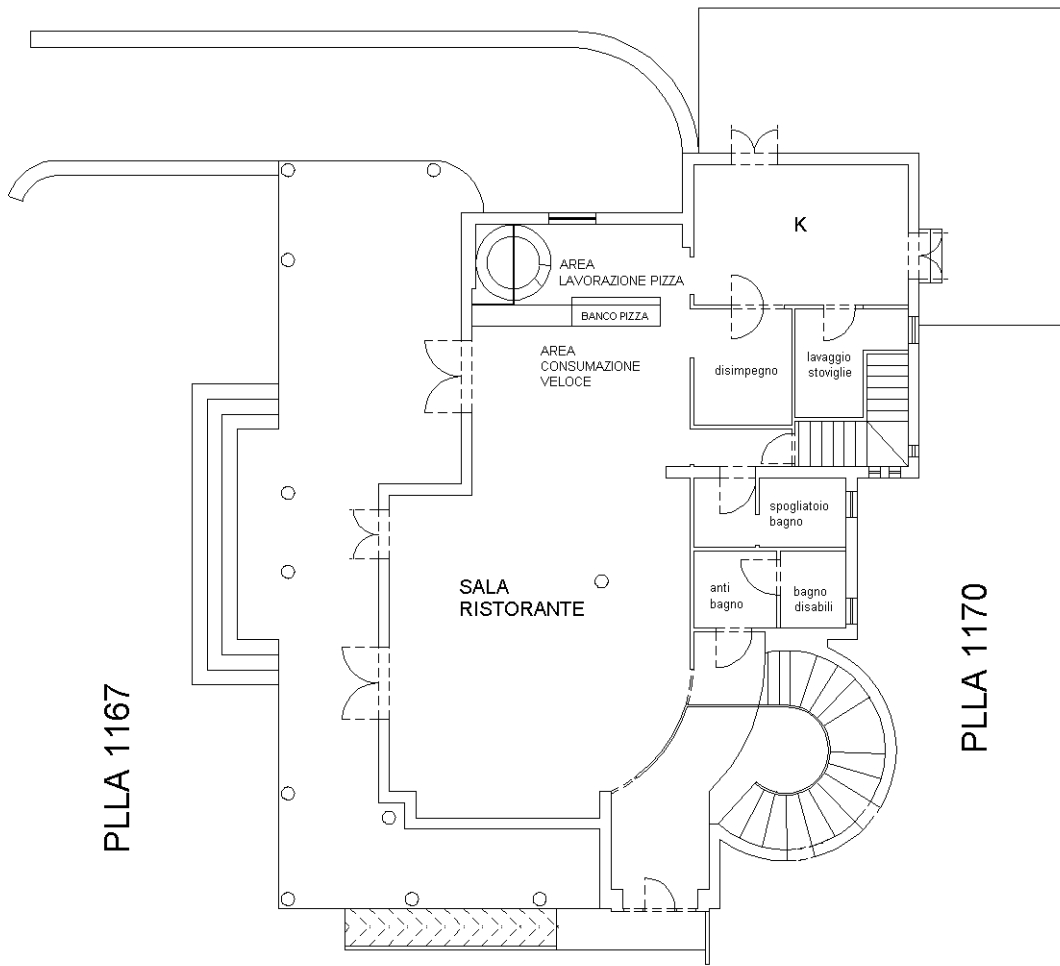

VIA GIACOSA

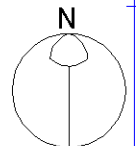

Ultima planimetria in atti