

Agenzia delle Entrate
CATASTO FABBRICATI
Ufficio Provinciale di
Caserta

Dichiarazione protocollo n. CE0032600 del 17/02/2015

Planimetria di u.i.u. in Comune di Casal Di Principe

Via Giacosa

civ.

Identificativi Catastali:

Sezione:
Foglio: 17
Particella: 5273
Subalterno: 6

Compilata da:
Sparaco Giovanni
Iscritto all'albo:
Architetti

Prov. Caserta


N. 1425

Scheda n. 1

Scala 1:200

PIANTA PIANO PRIMO

H= 3,10 m

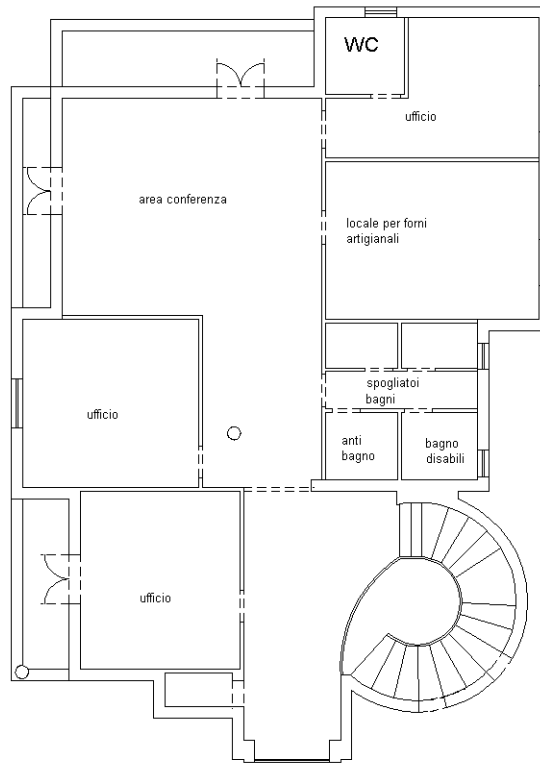

PLLA 1167

PLLA 1170

VIA GIACOSA

